



# PLANIMETRIA GENERALE

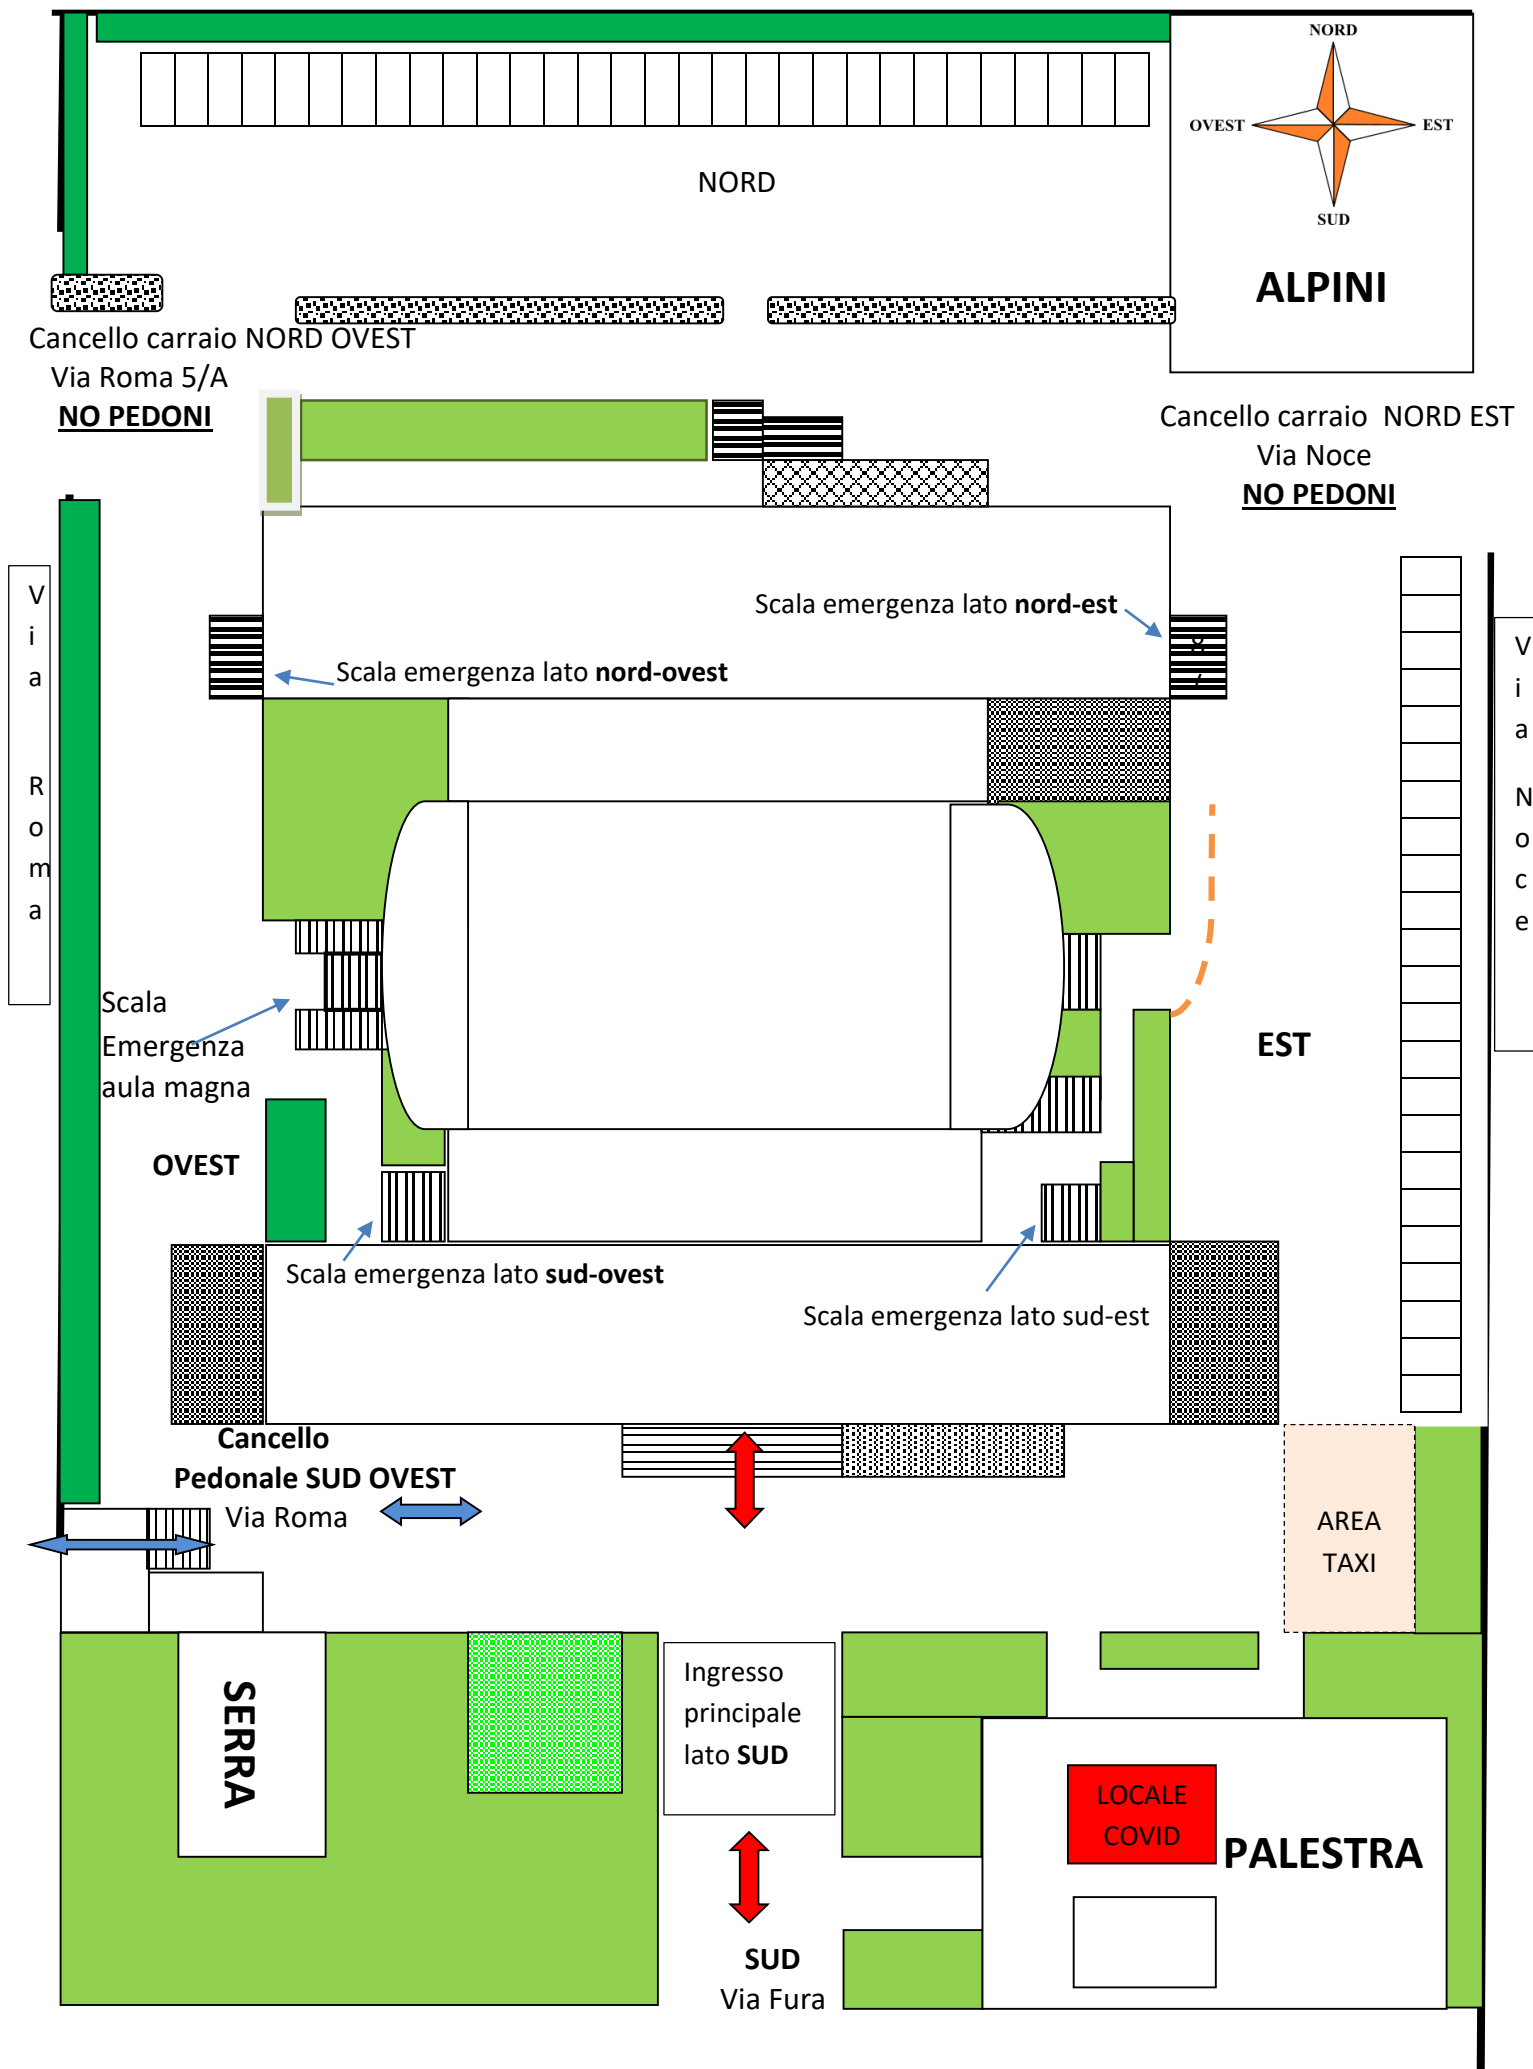


# PIANO SEMINTERRATO

SUD

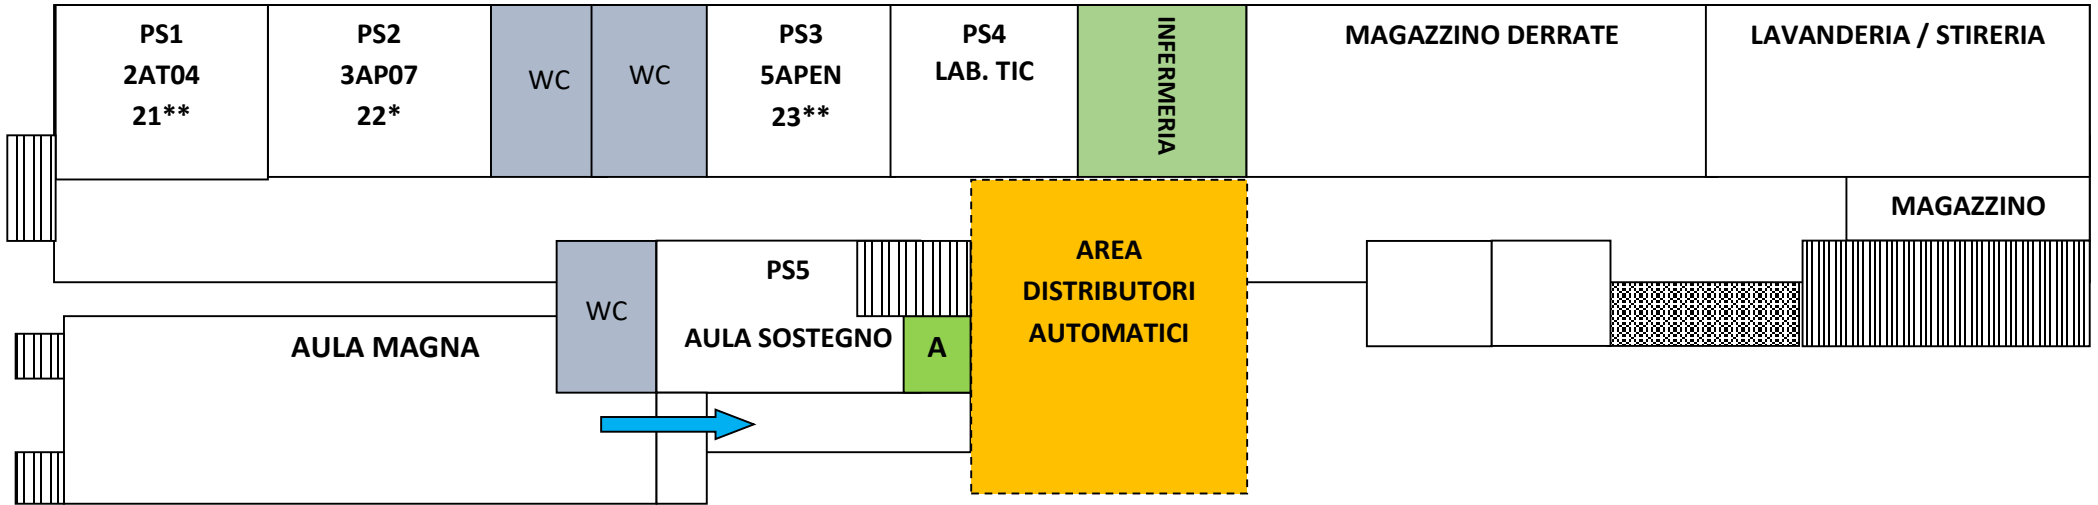


# PIANO TERRA


# INGRESSO NORD

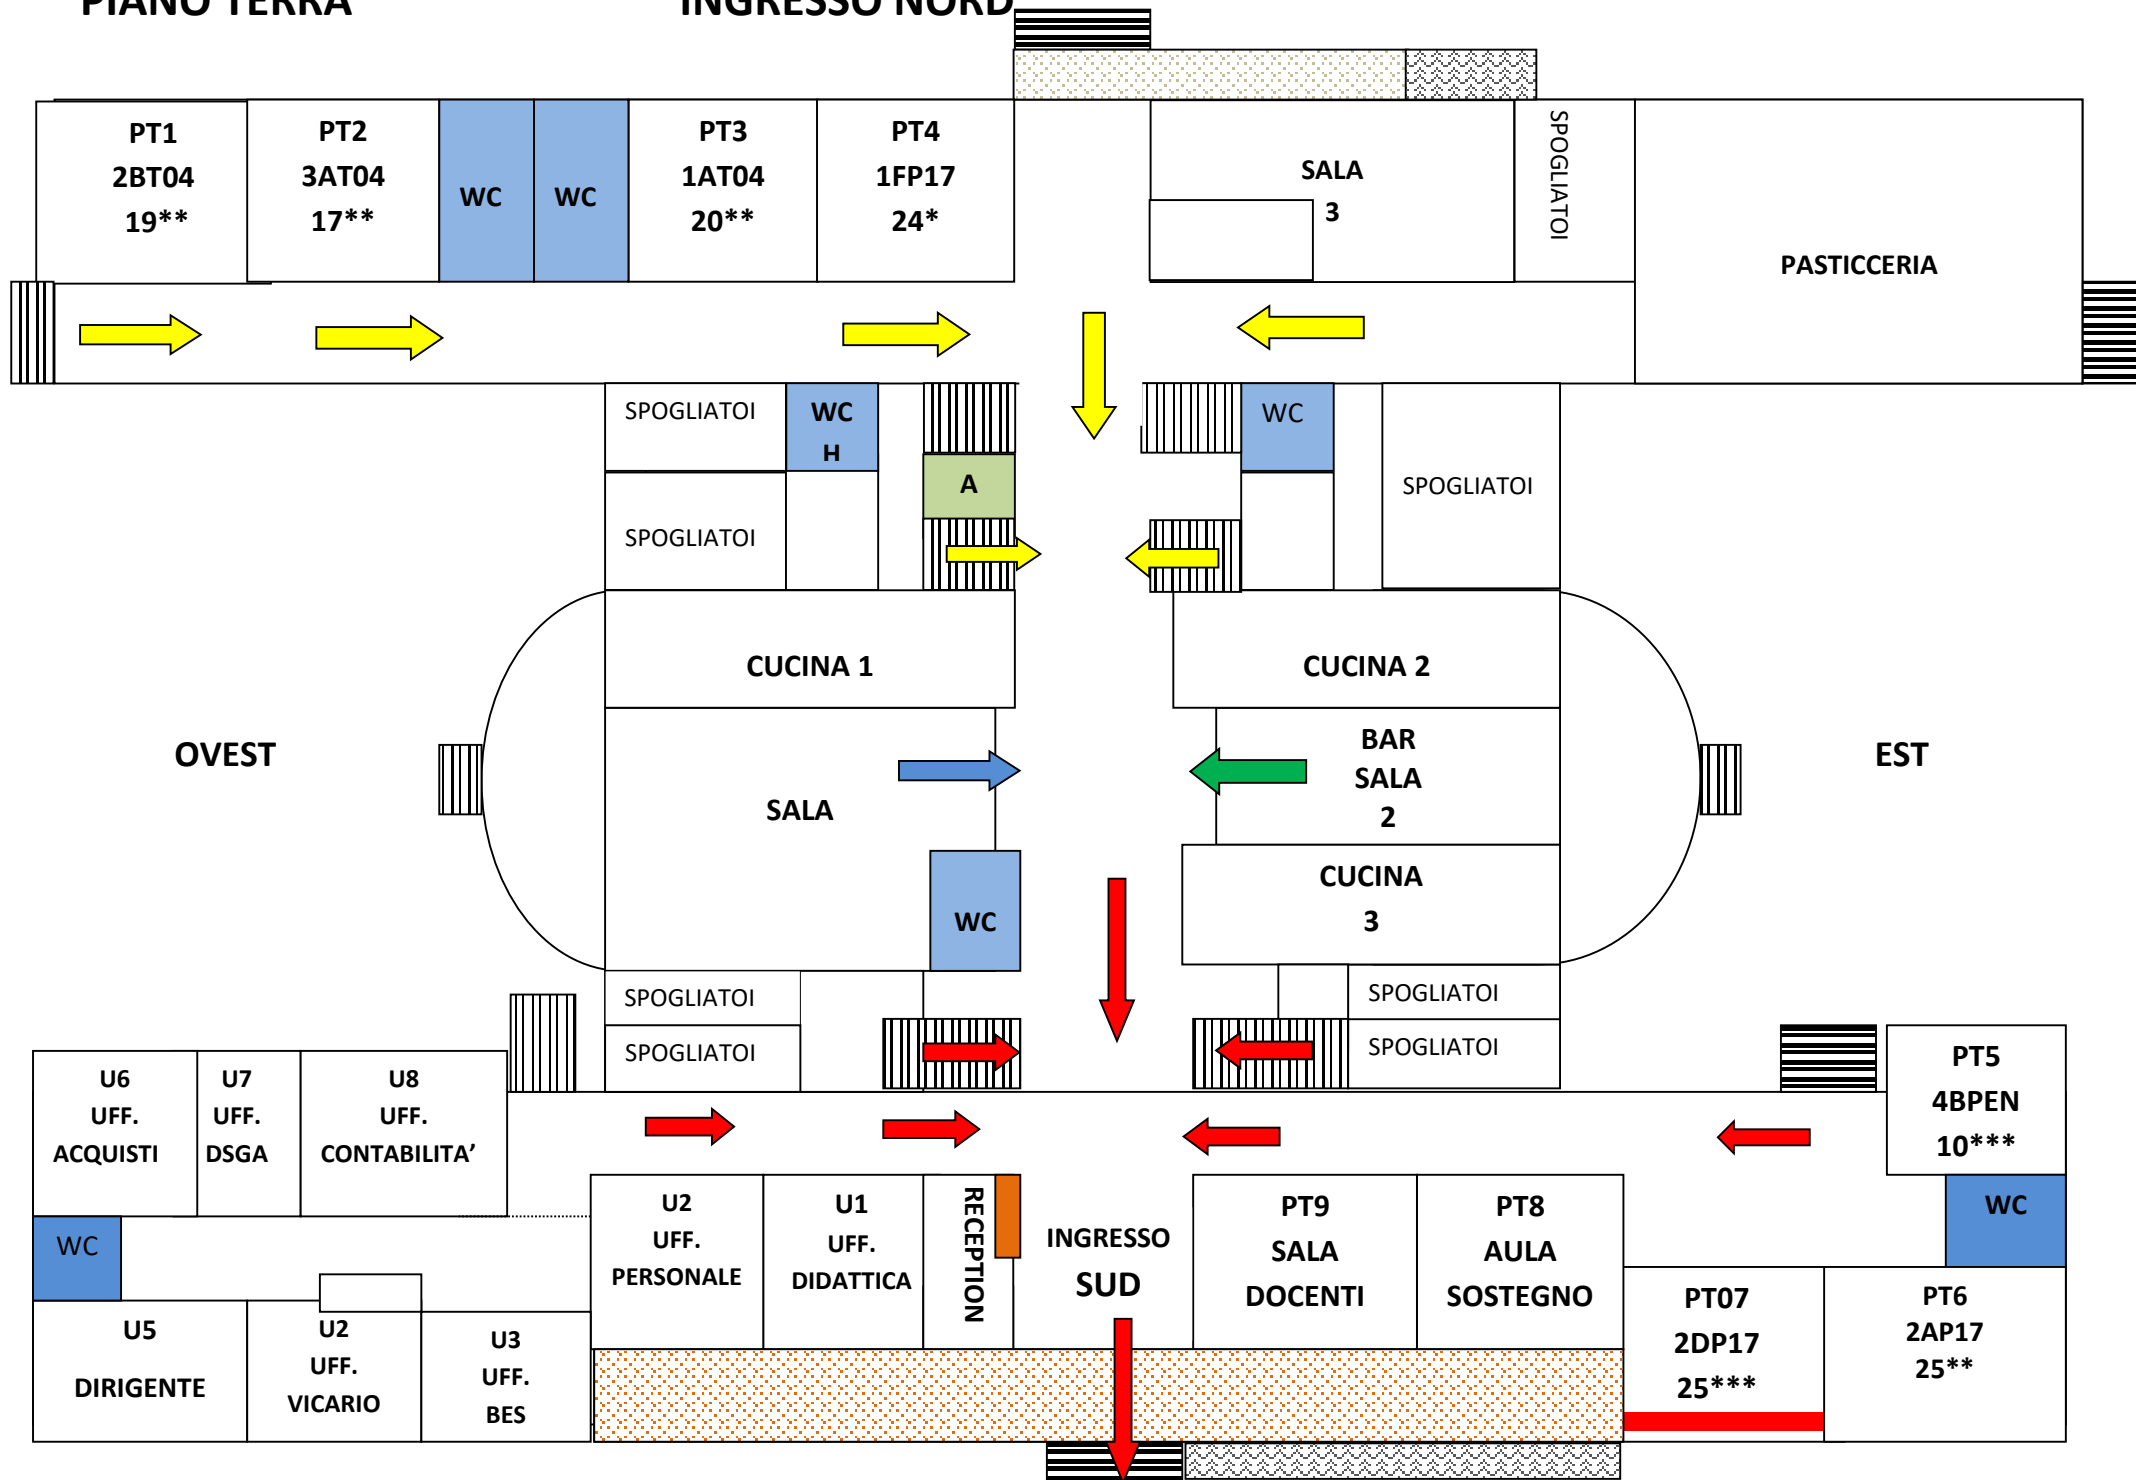

# 1°PIANO

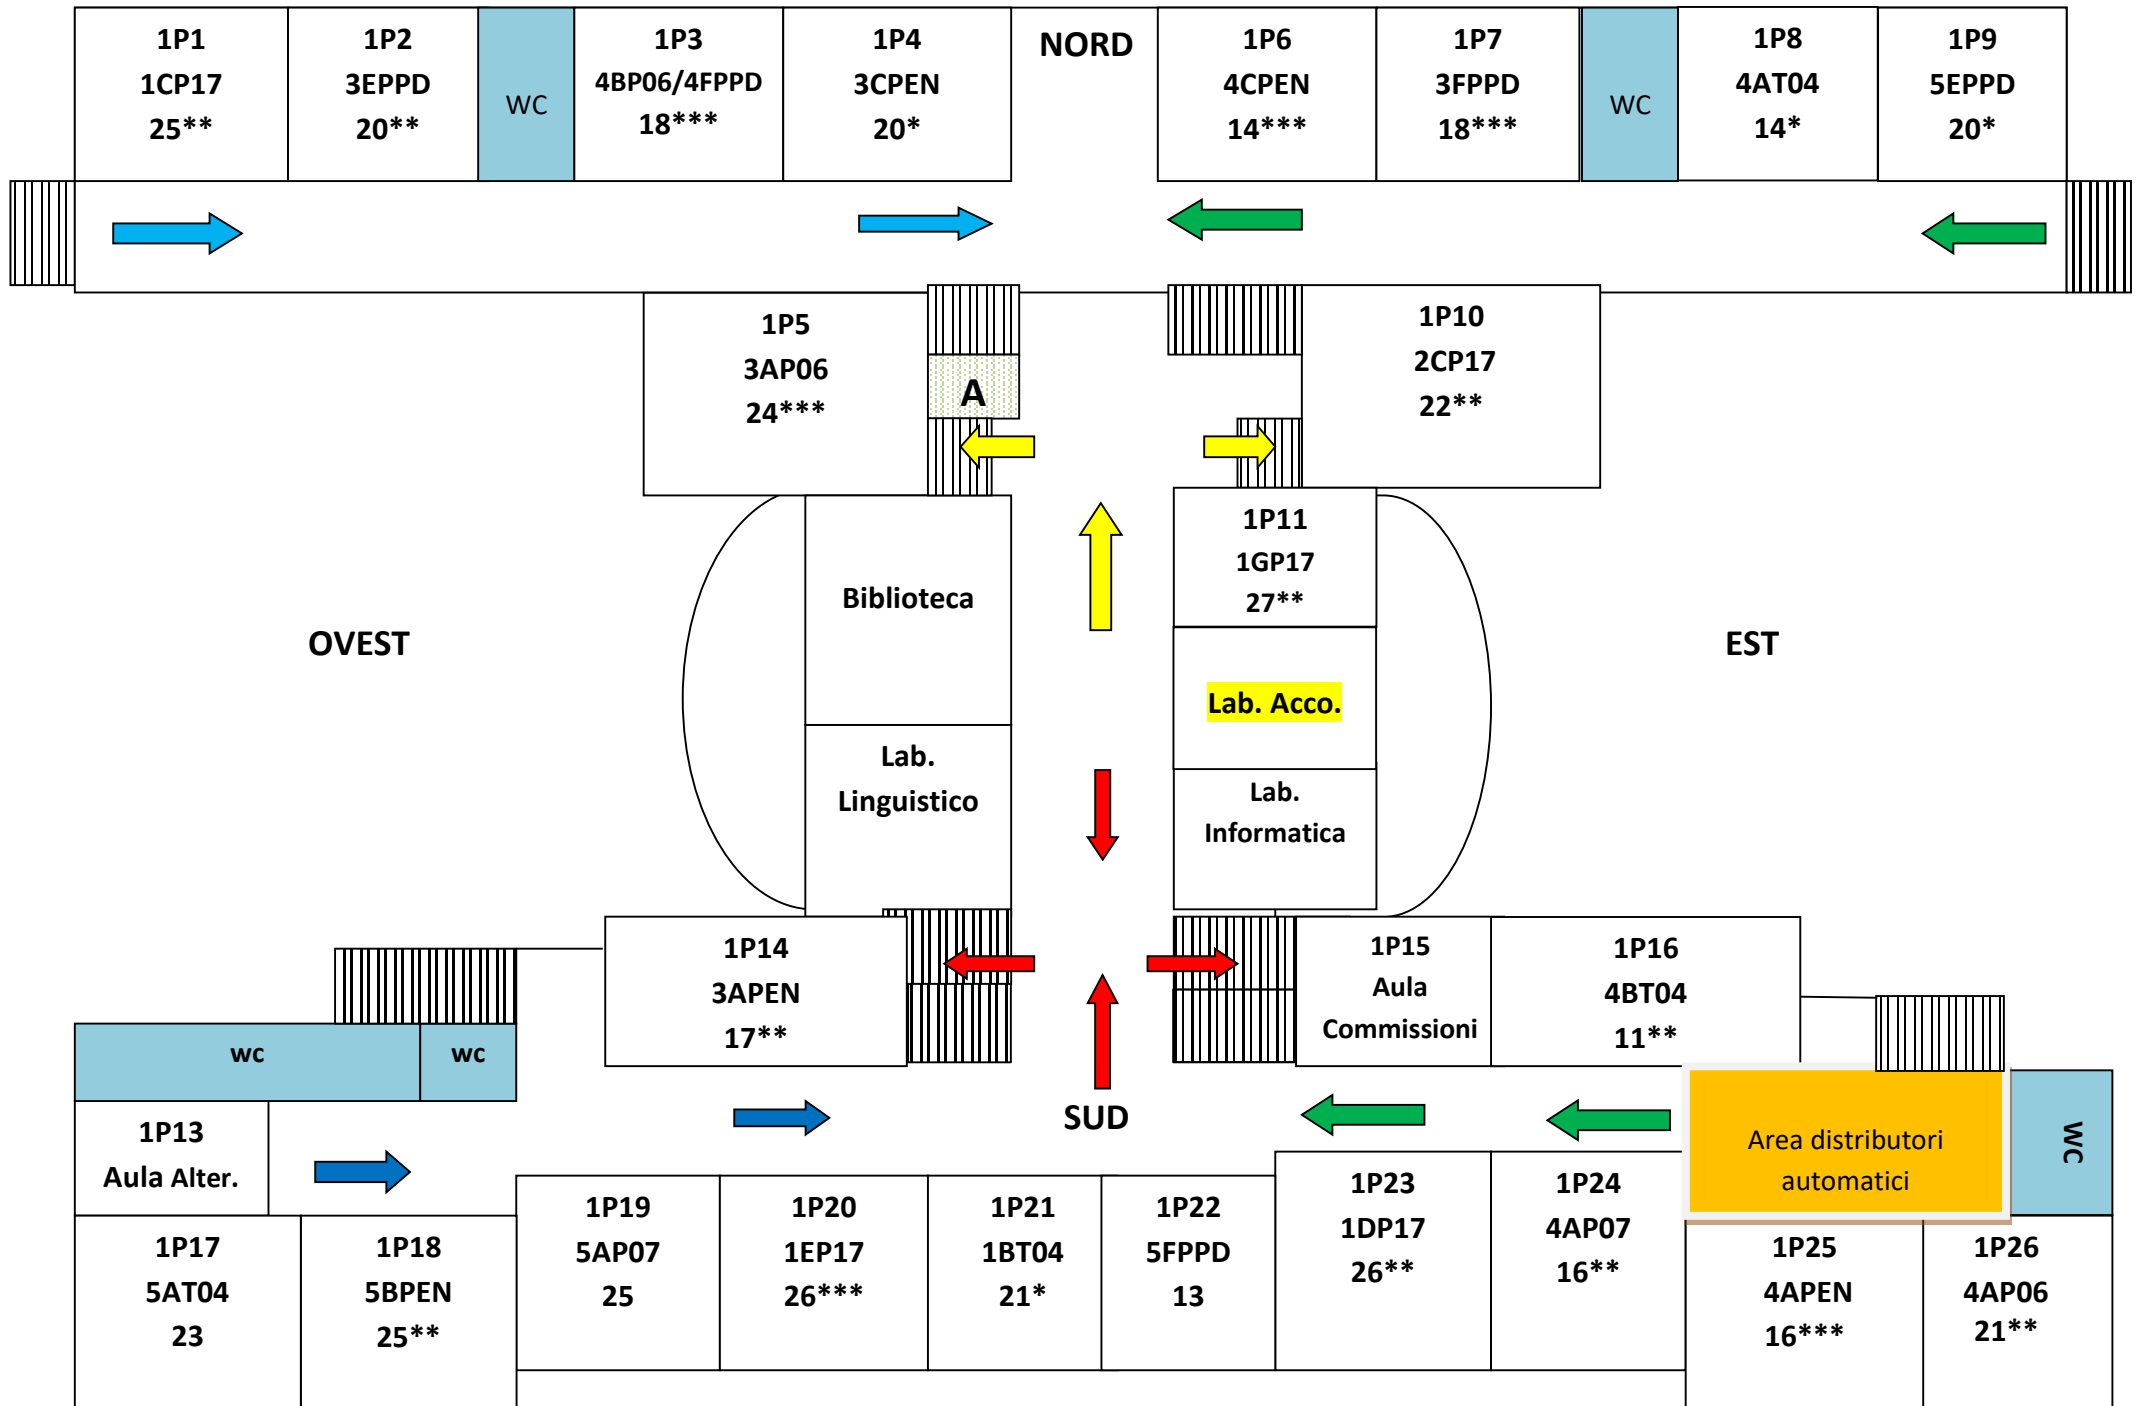


# 2° PIANO NORD

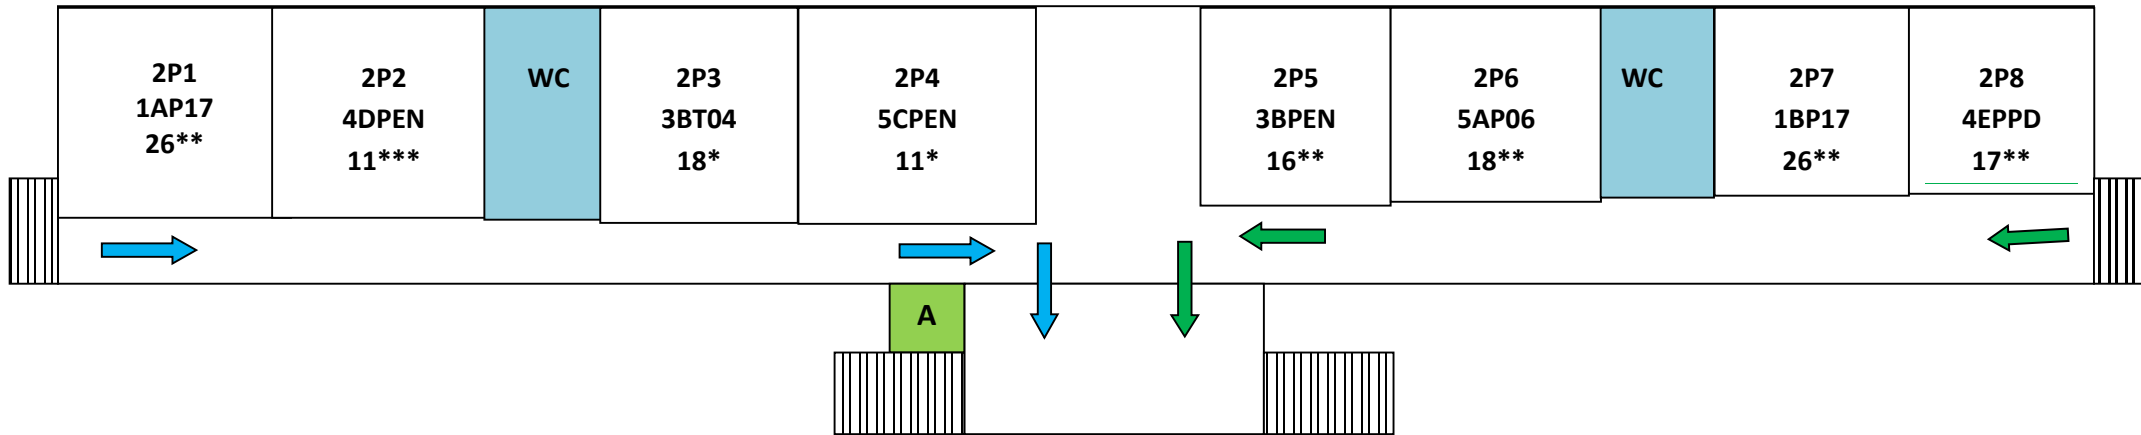


PIANO SEMINTERRATO

NORD

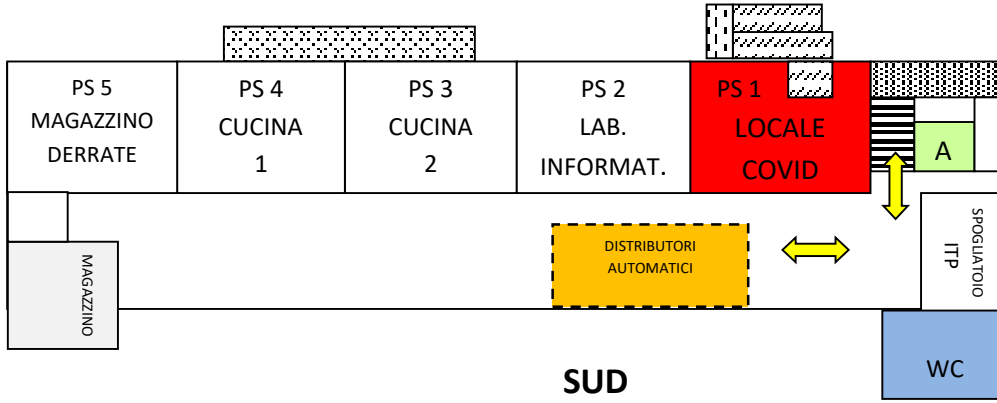


PIANO RIALZATO

NORD

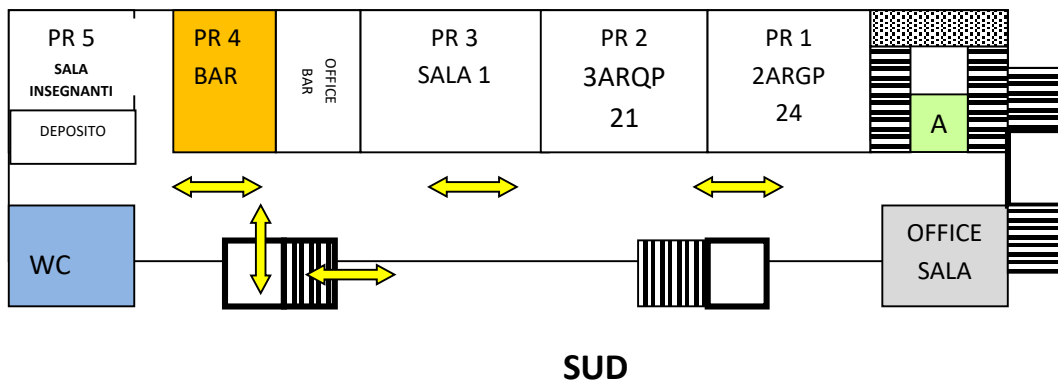


PRIMO PIANO

NORD

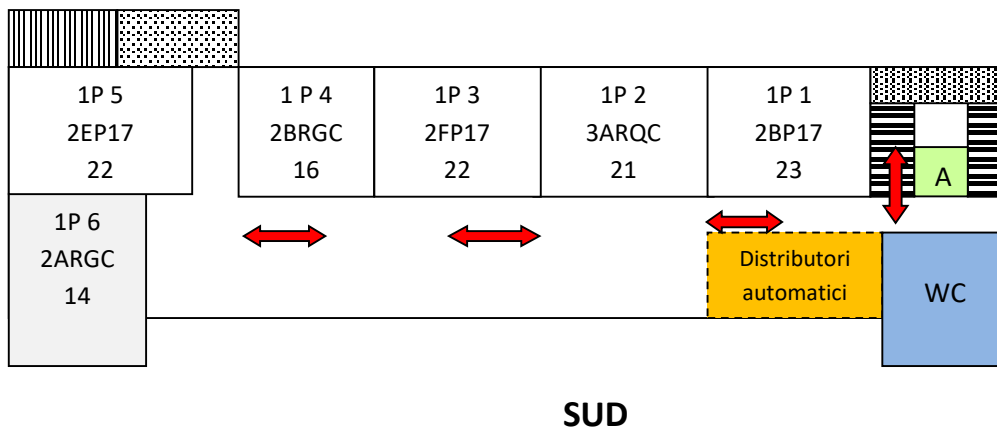

CUCINA 3 E SPOGLIATOI ALUNNI

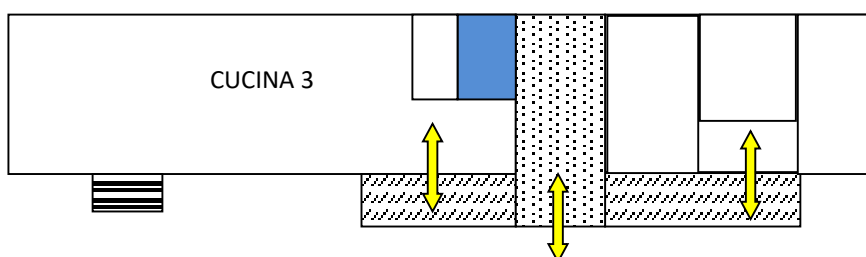

VIA GHISLANDI

# PLANIMETRIA GENERALE

